



SCENES COUVERTES

SOMMAIRE

Scène 15mx15m (scène)	<u>Page 3</u>
Scène 20mx15m (sol)	<u>Page 9</u>
Scène 20mx15m (scène)	<u>Page 15</u>
Scène 20mx20m (scène)	<u>Page 21</u>
Scène 25mx20m (scène)	<u>Page 27</u>


SCENES 15mx15m (scène)

ESPACE CONCEPT




mail: contact@espaceconcept.eu - Tel: 03 81 80 26 73


Vue face

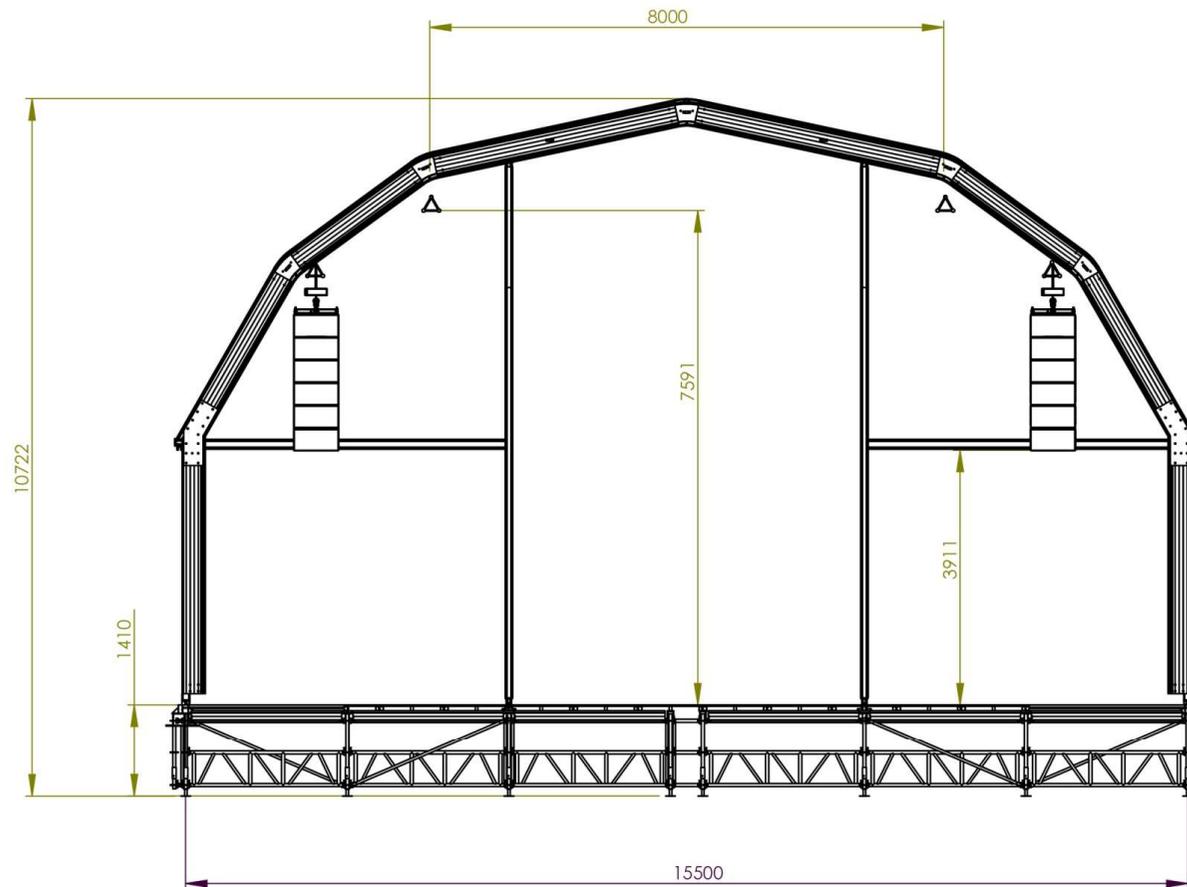



Vue côté

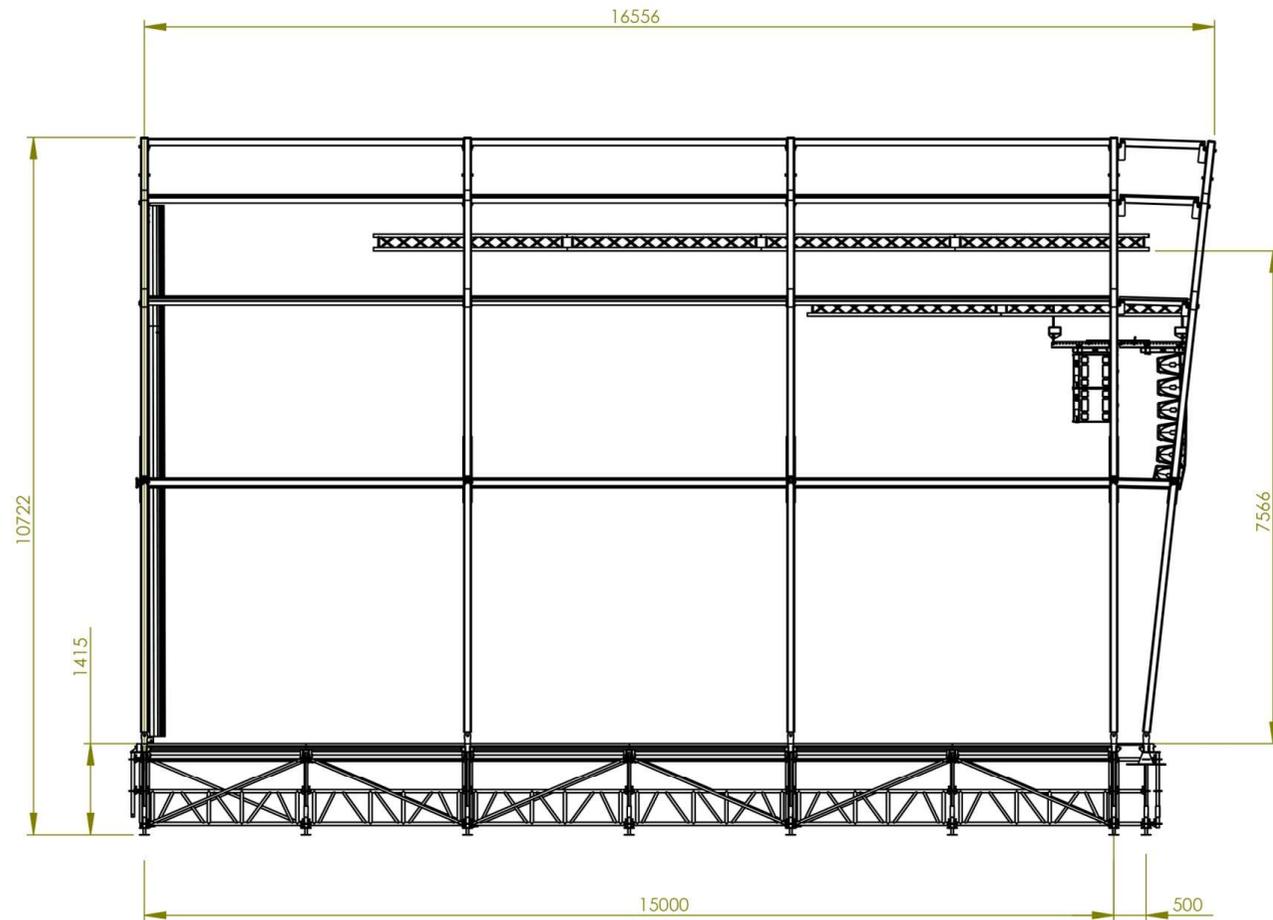

Vue plateau

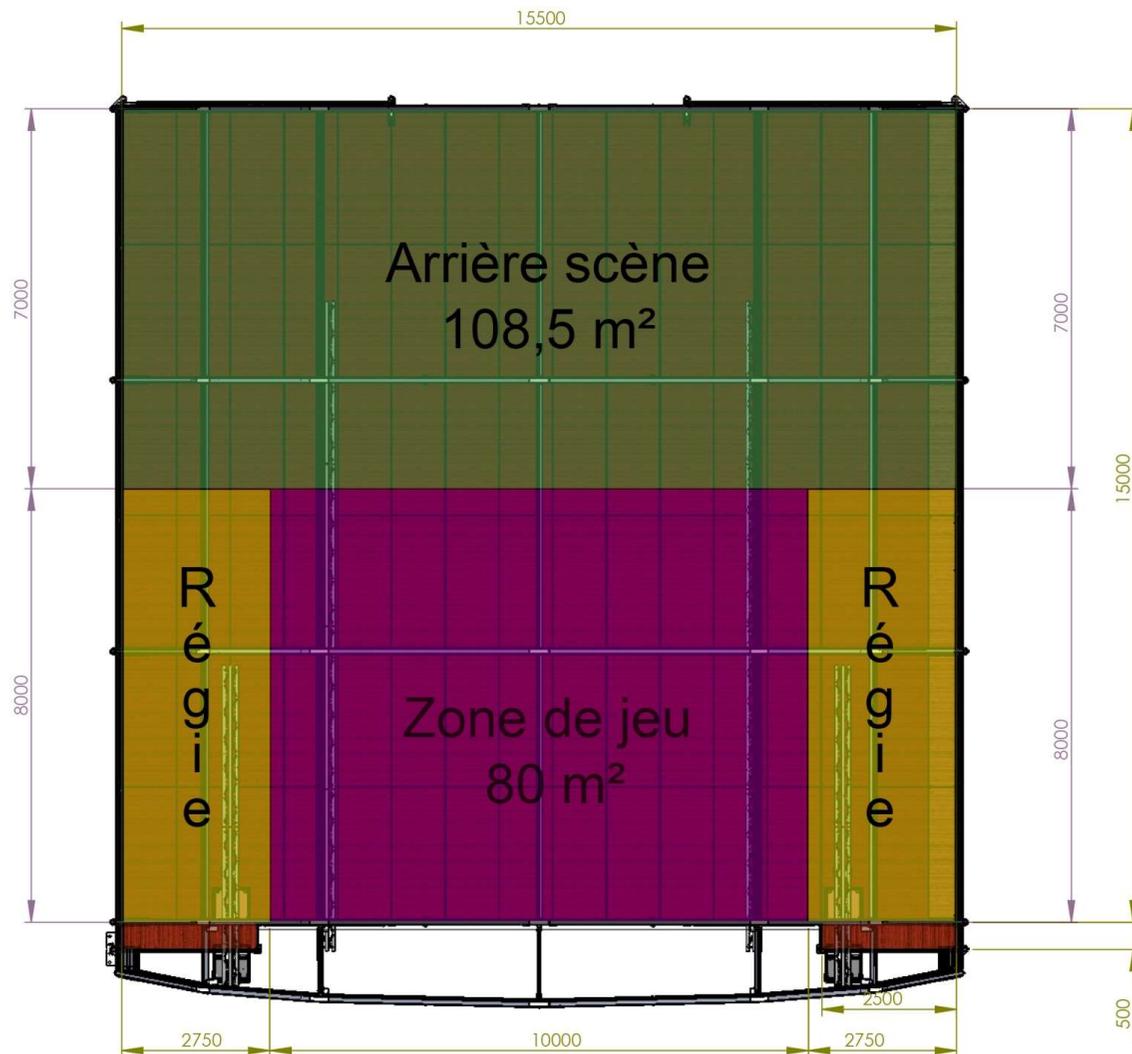

Vue 3D

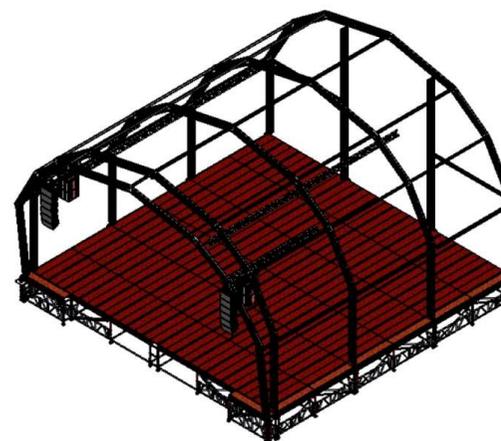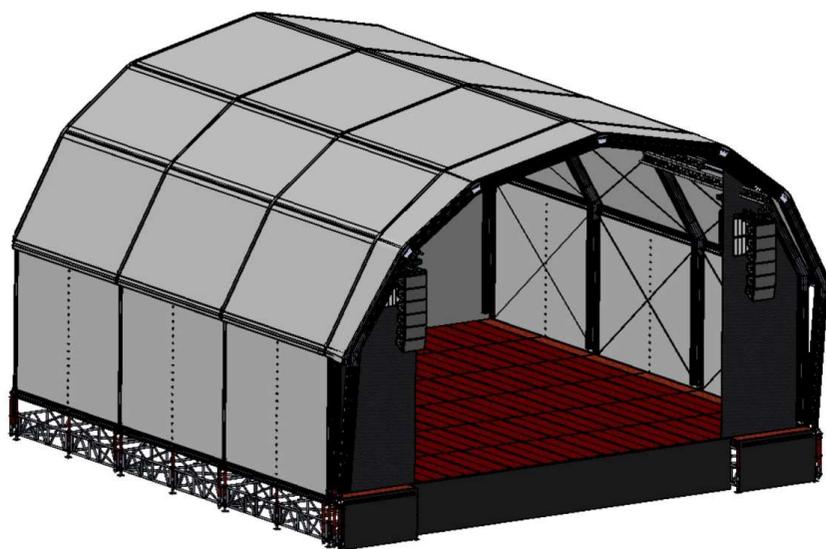


SCENES 20mx15m (sol)

ESPACE CONCEPT




mail: contact@espaceconcept.eu - Tel: 03 81 80 26 73

Vue face

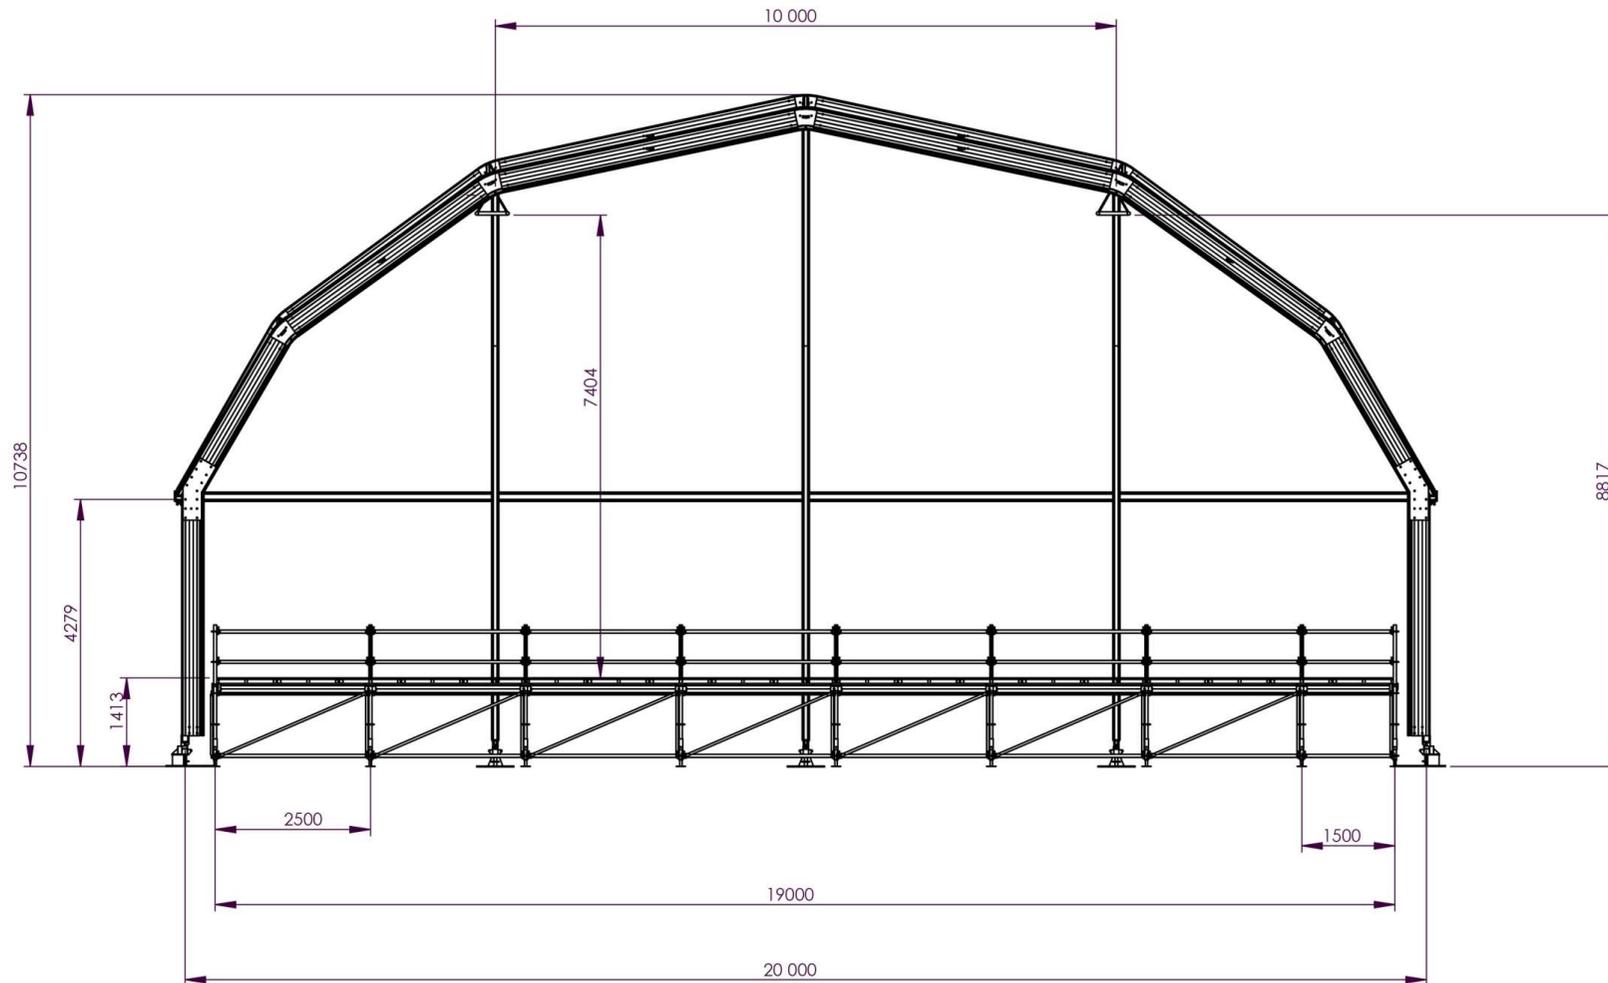


Vue côté


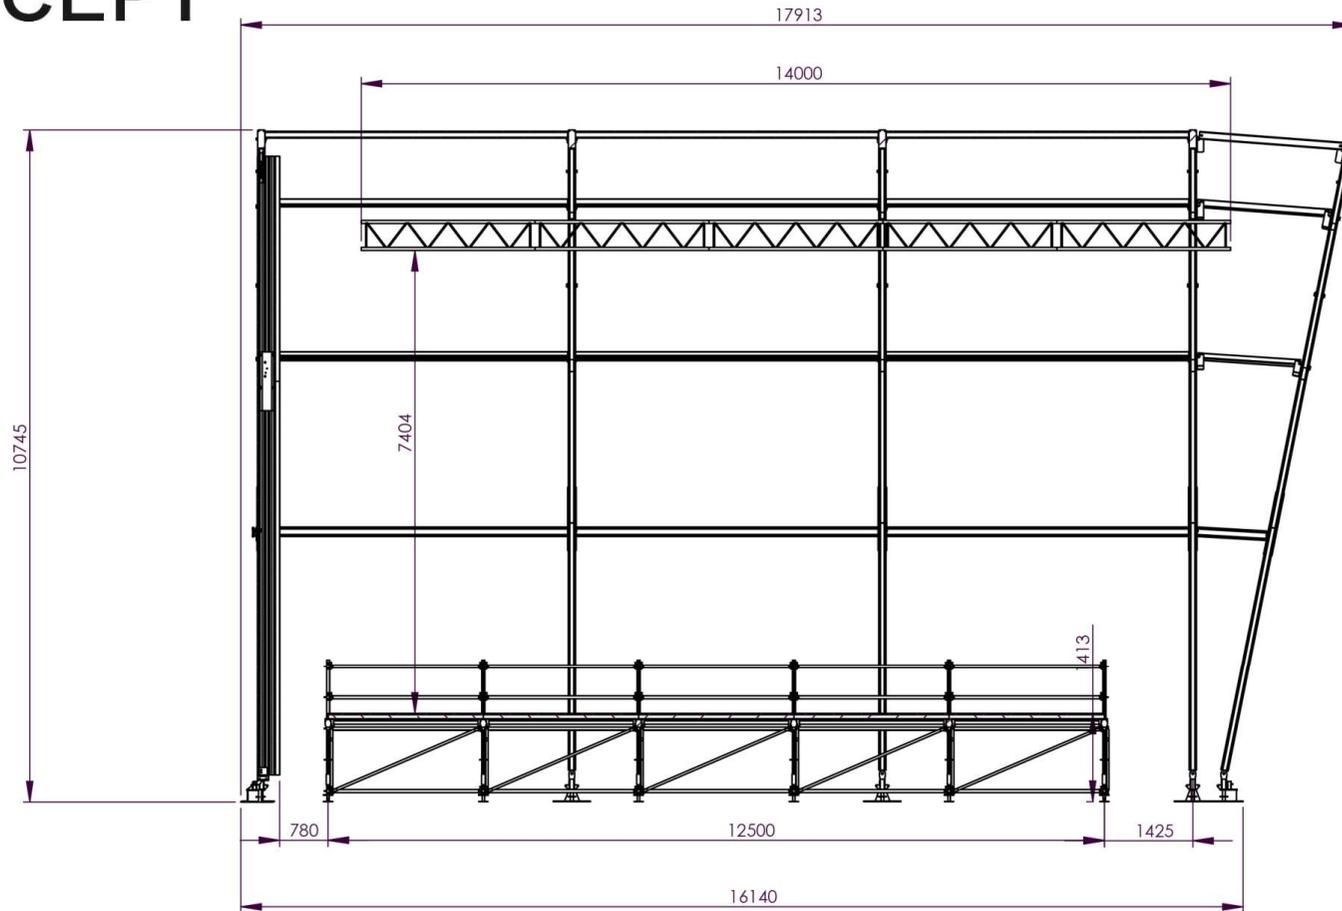


COUPE B-B
ECHELLE 1 : 100


Vue haut

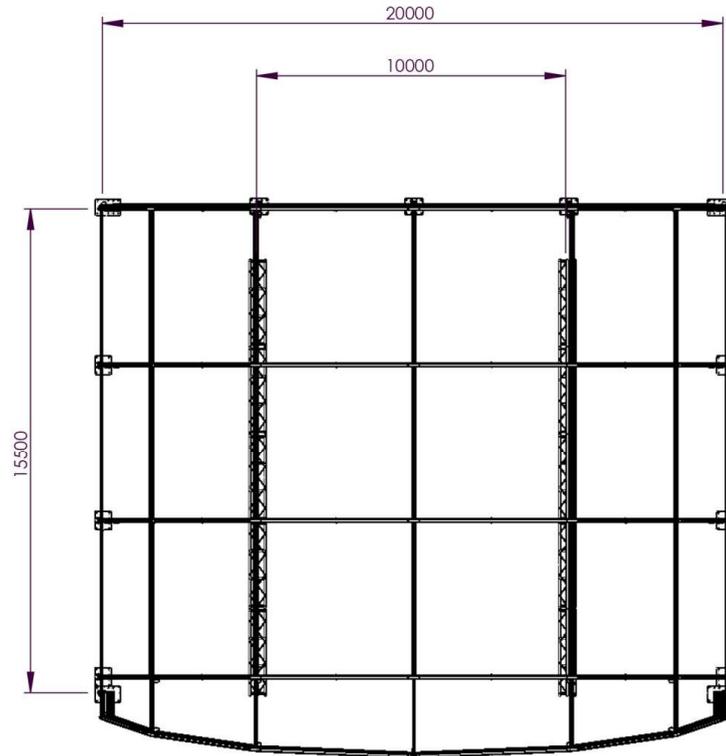

SANS SCENE

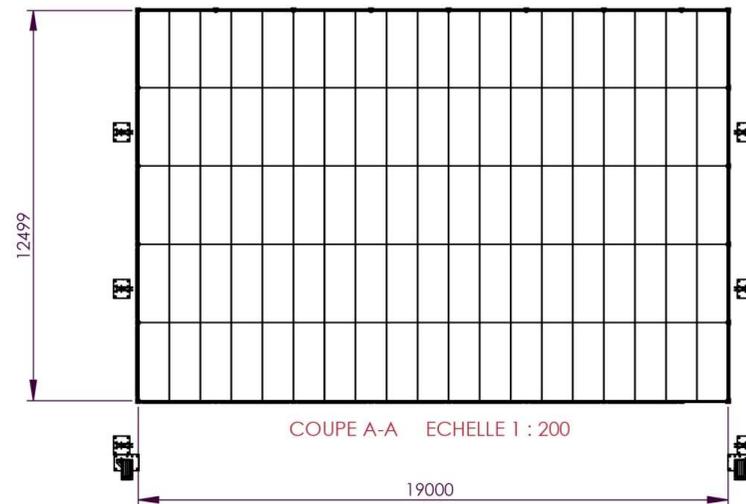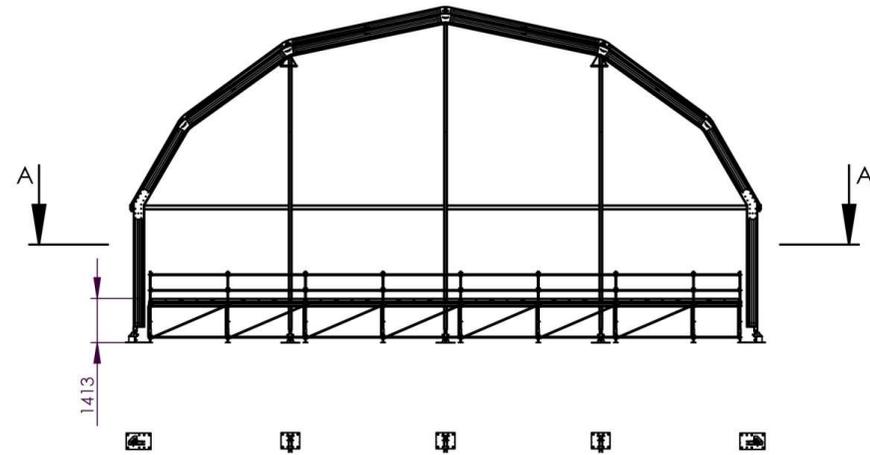

AVEC SCENE

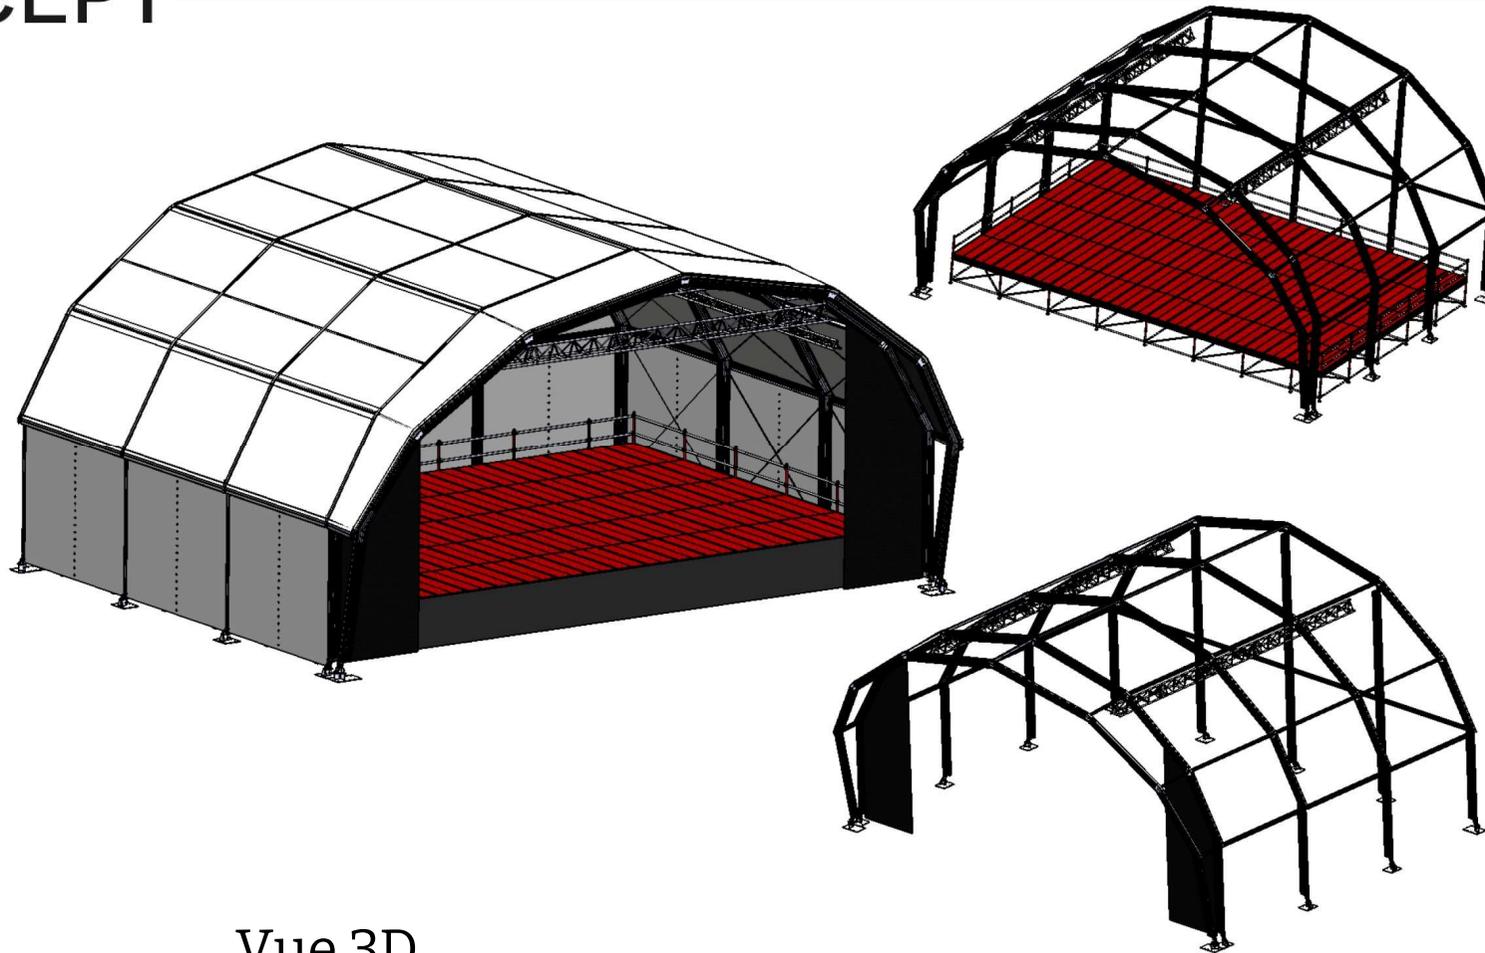

Vue 3D


SCENES 20mx15m (scène)

ESPACE CONCEPT




mail: contact@espaceconcept.eu - Tel: 03 81 80 26 73


Vue face

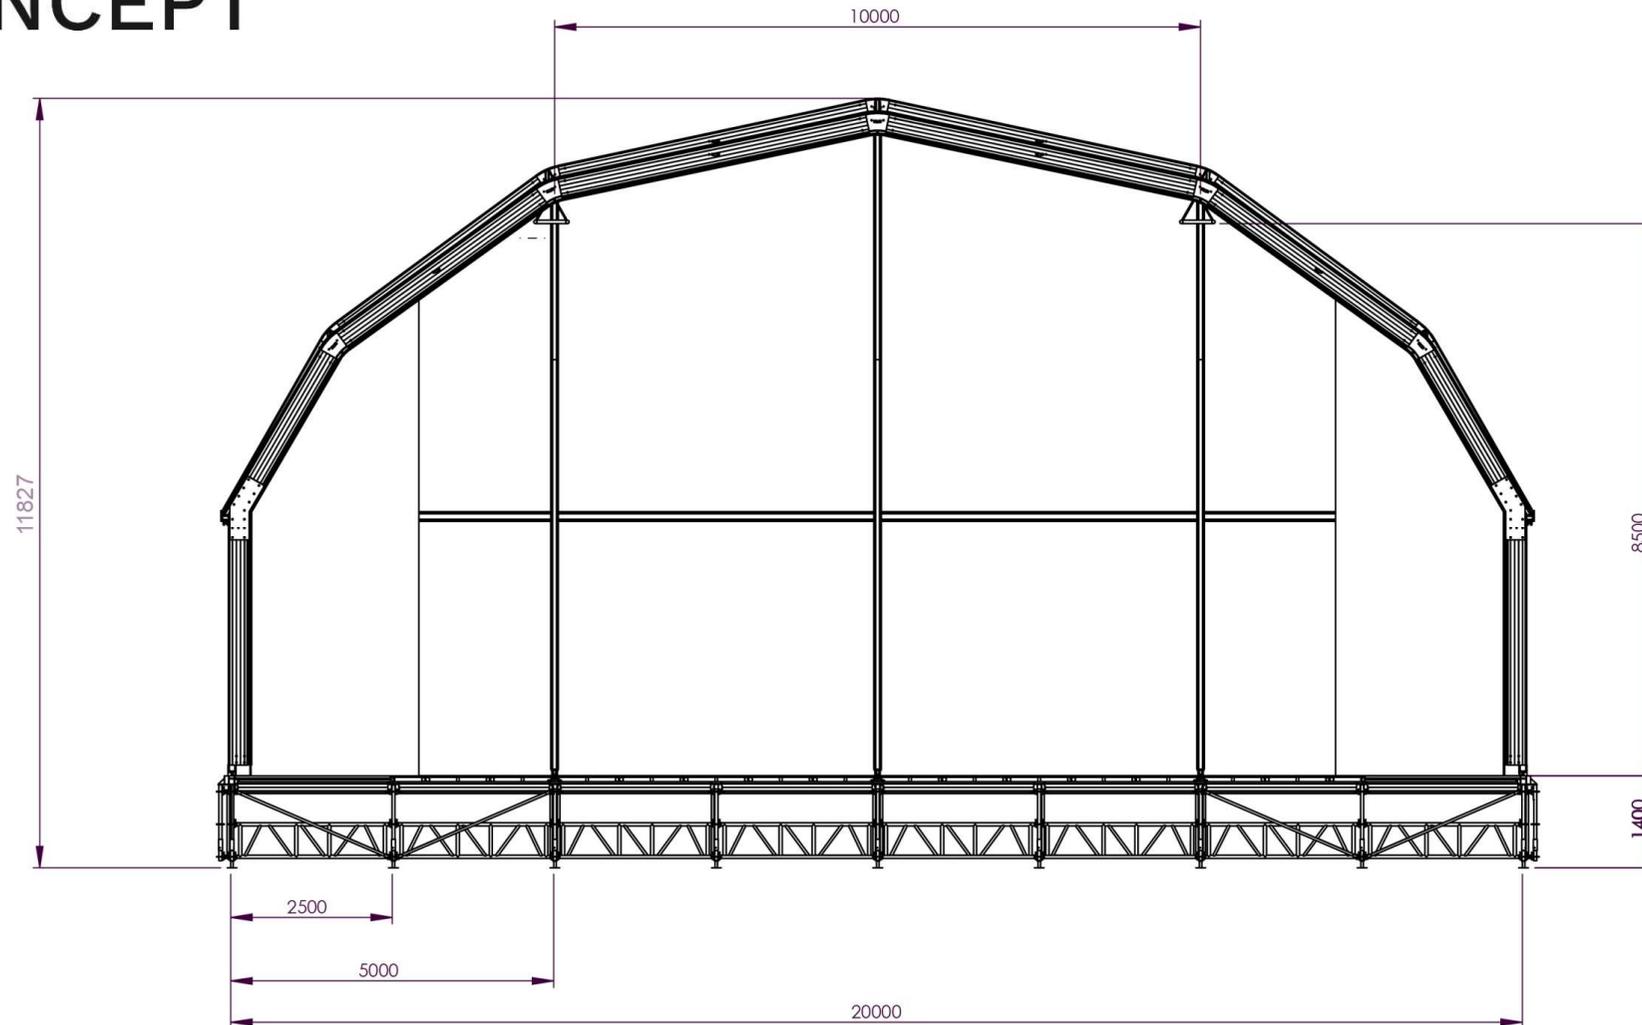


Vue côté

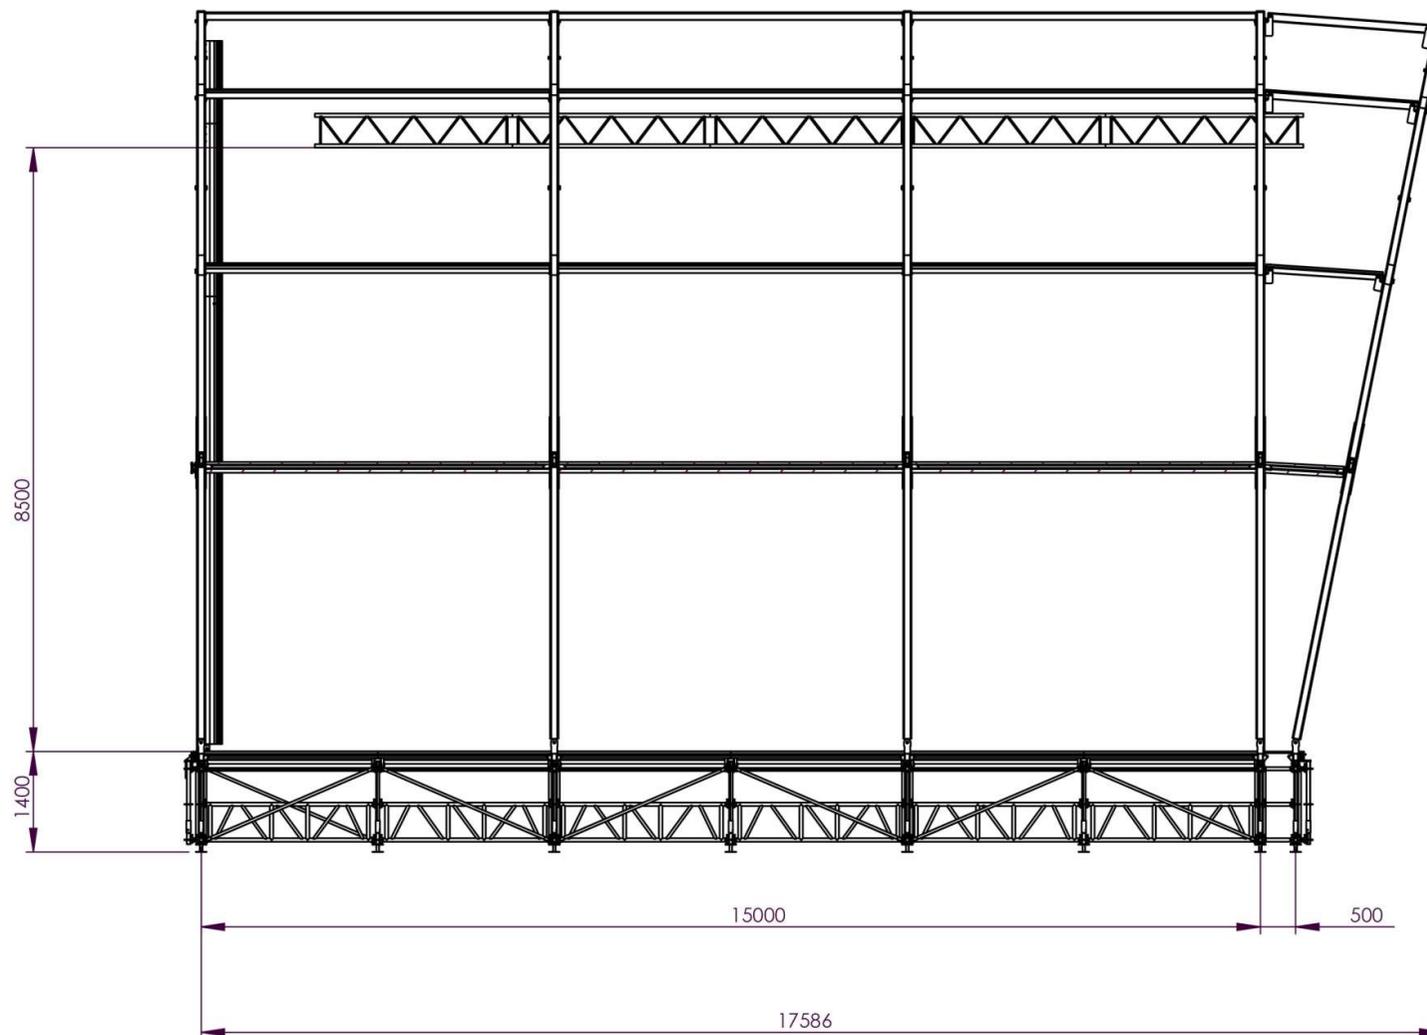

Vue haut

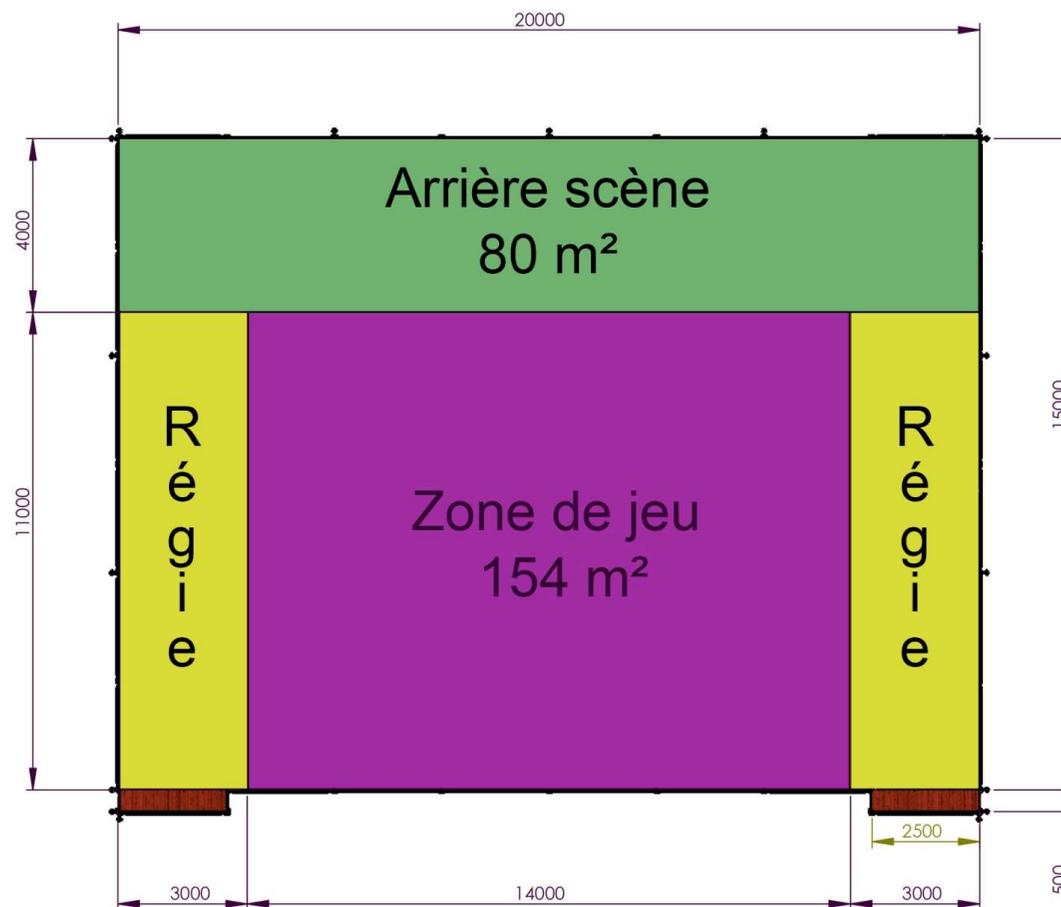

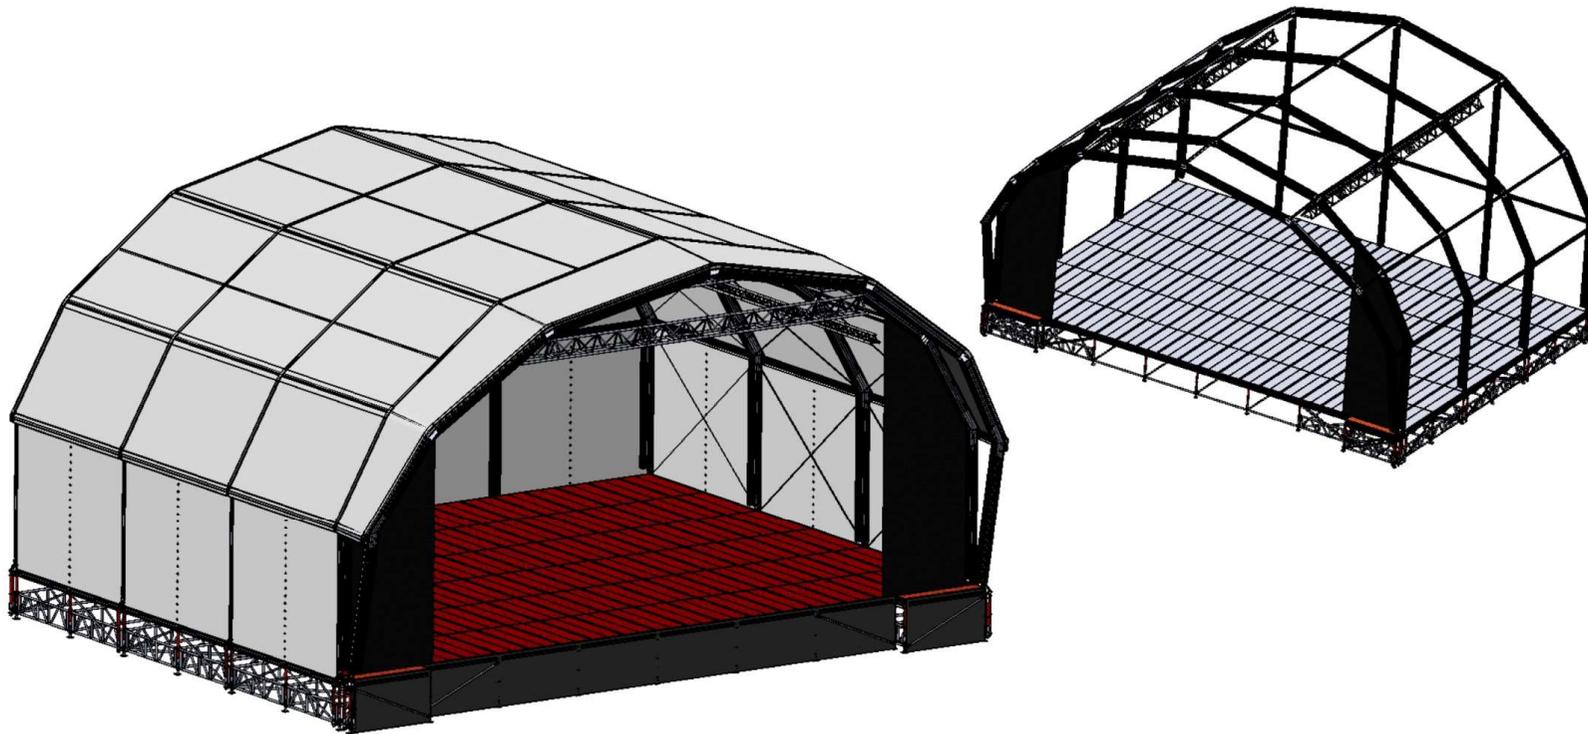

Vue 3D


SCENES 20mx20m (scène)

ESPACE CONCEPT




mail: contact@espaceconcept.eu - Tel: 03 81 80 26 73


Vue face

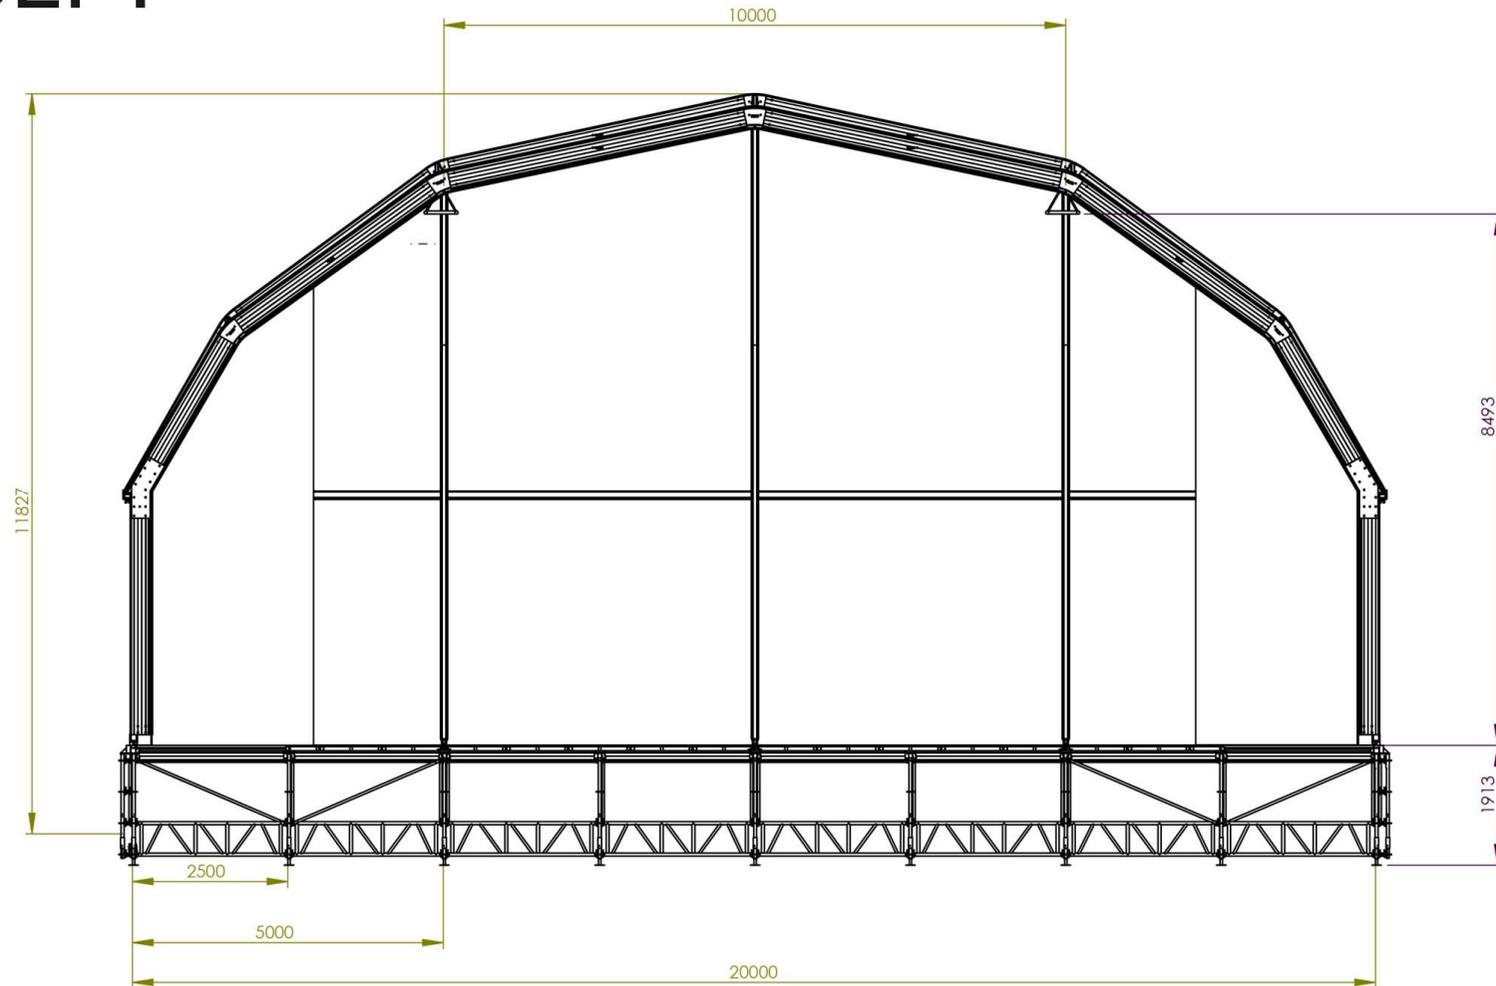


Vue côté

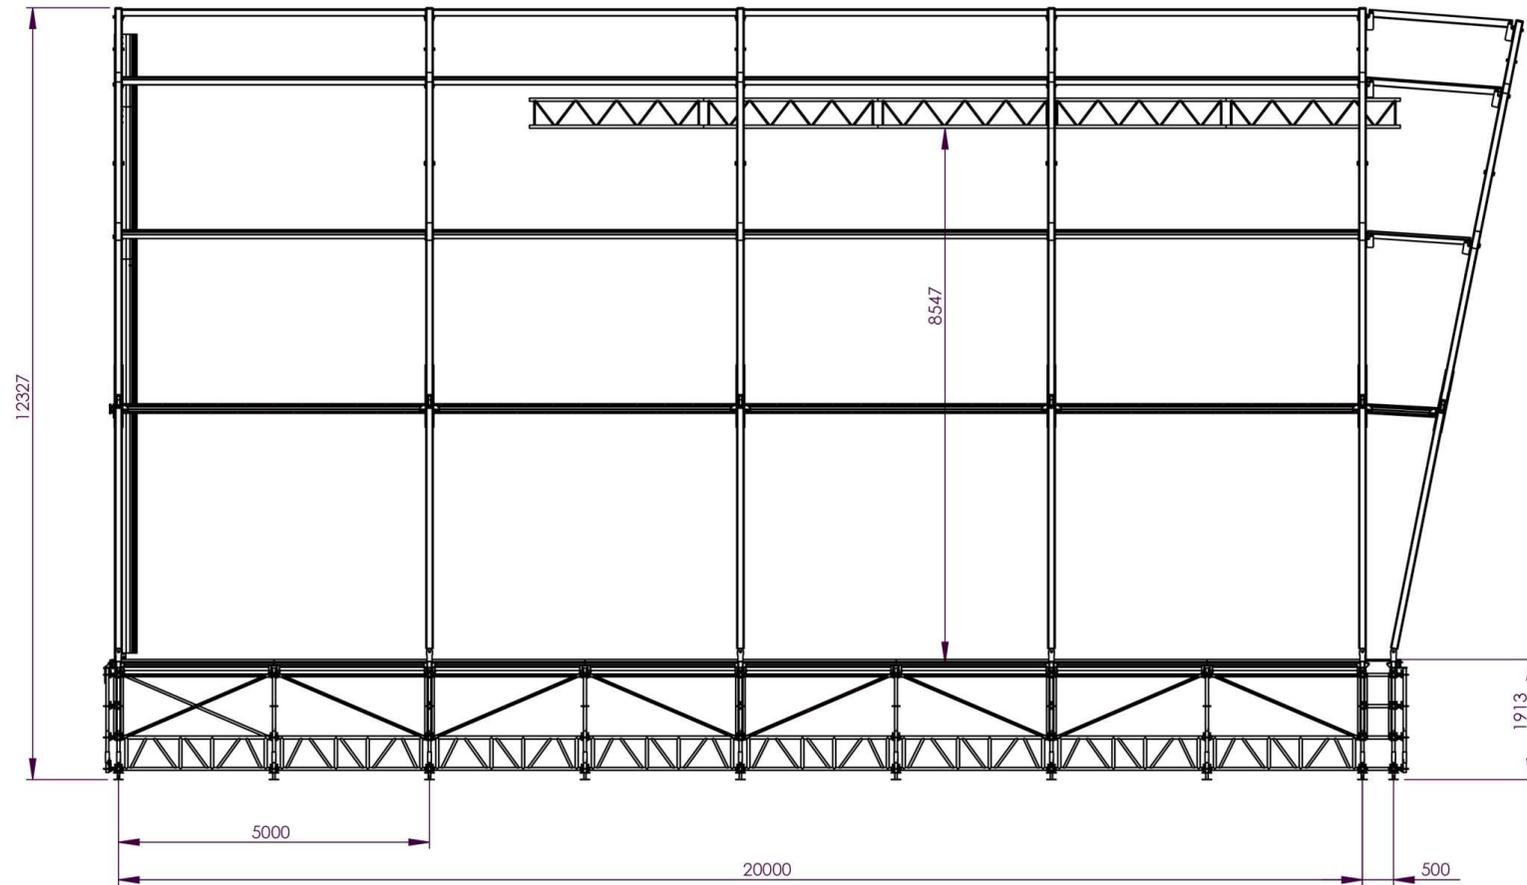

Vue haut

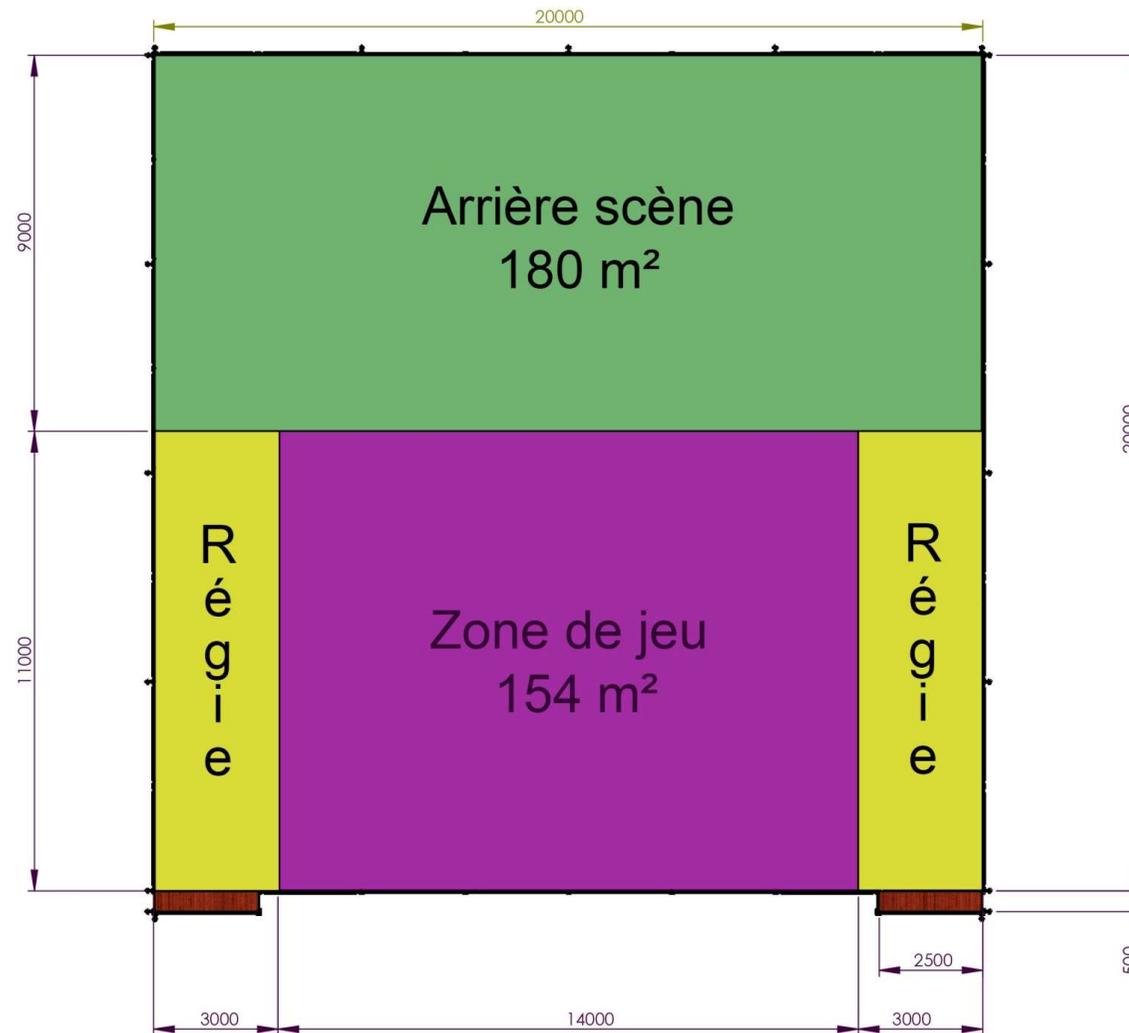

Vue 3D

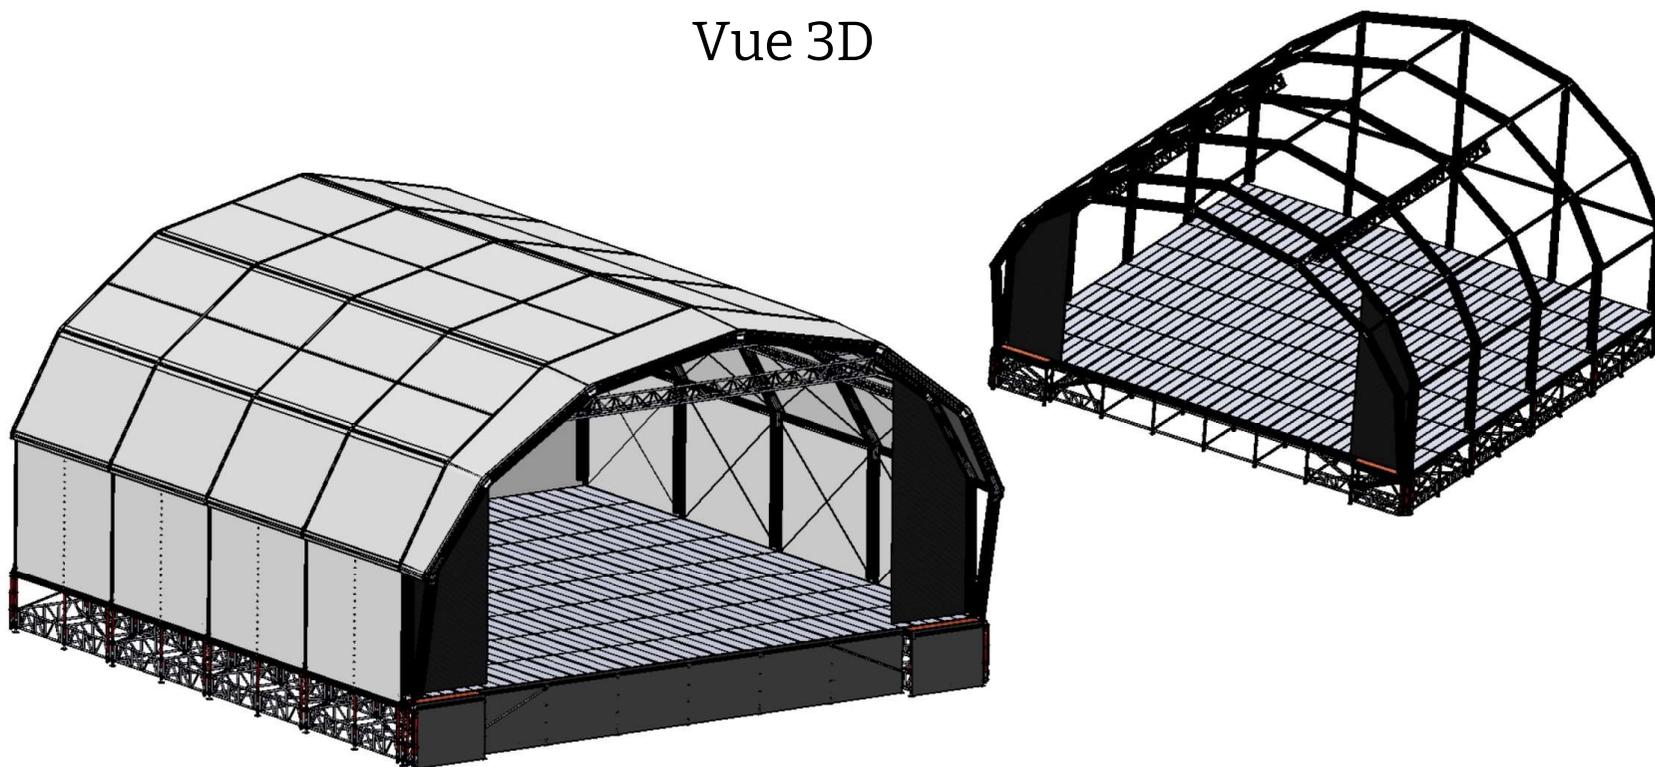


SCENES 25mx20m (scène)

ESPACE CONCEPT




mail: contact@espaceconcept.eu - Tel: 03 81 80 26 73


Vue face

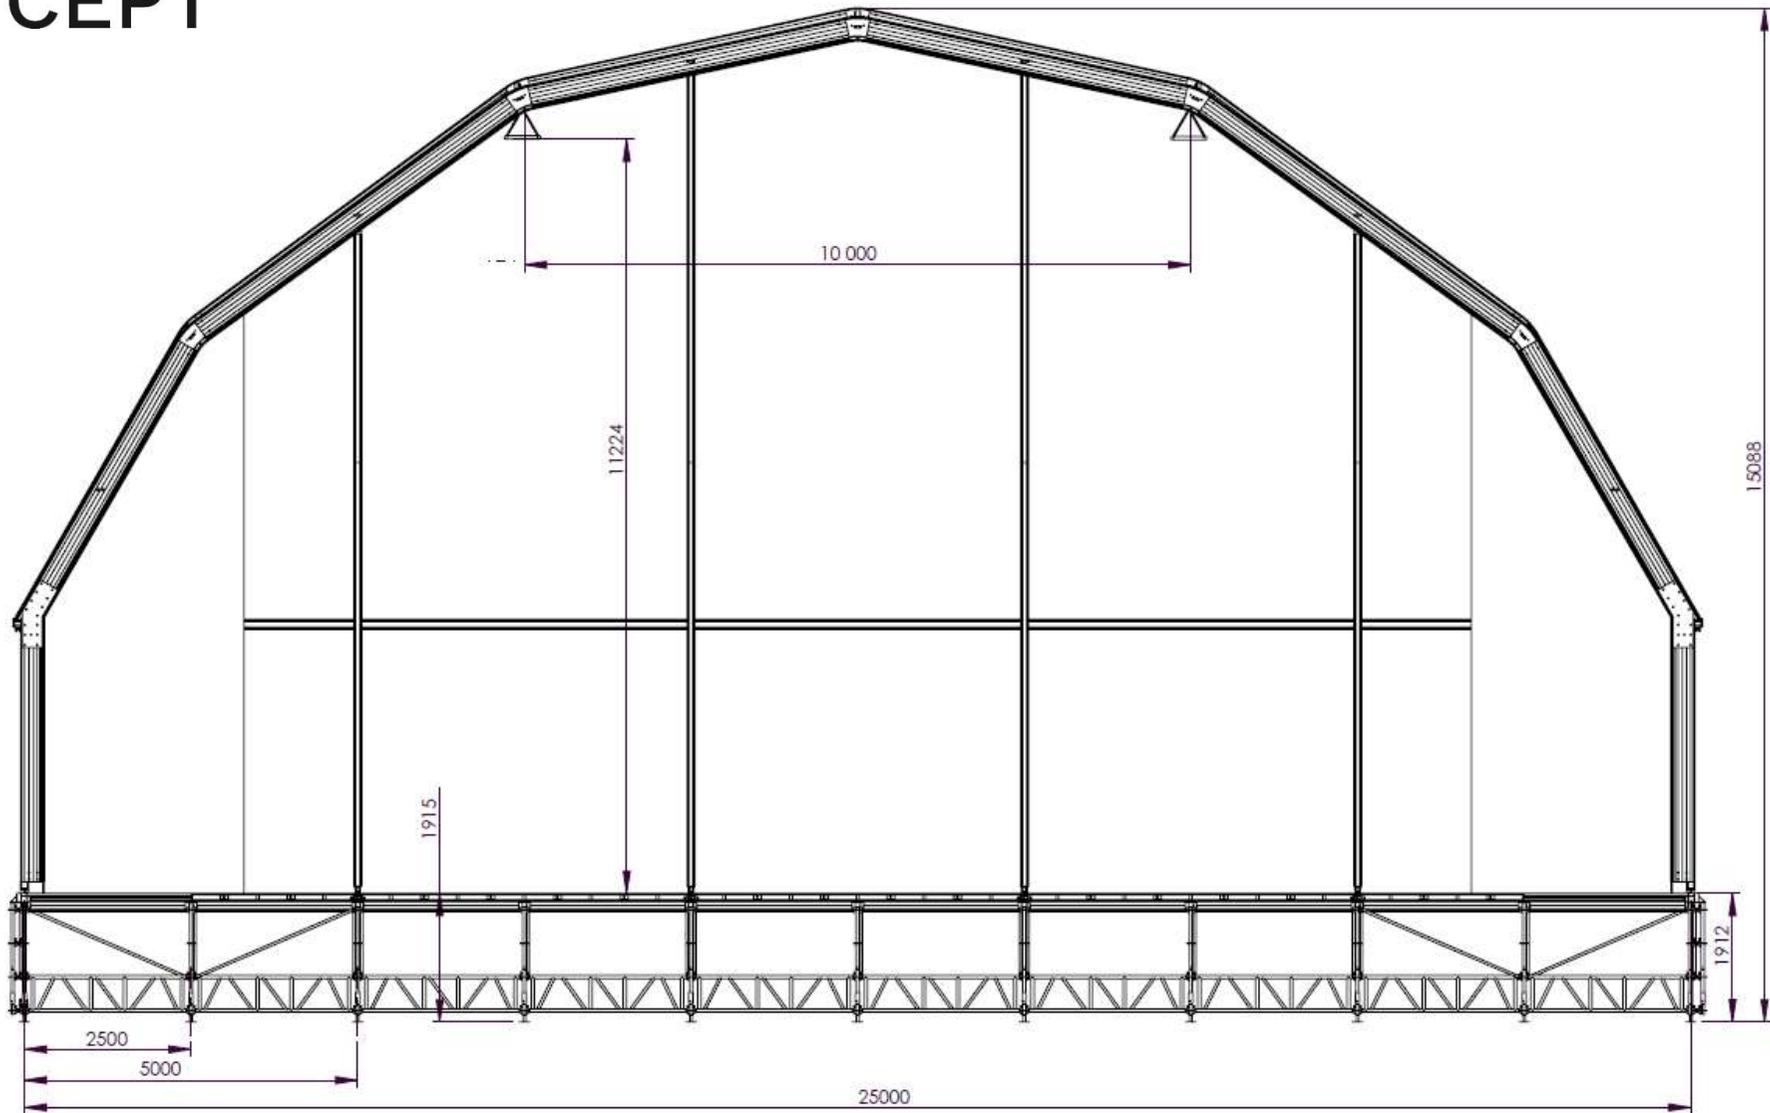



Vue côté

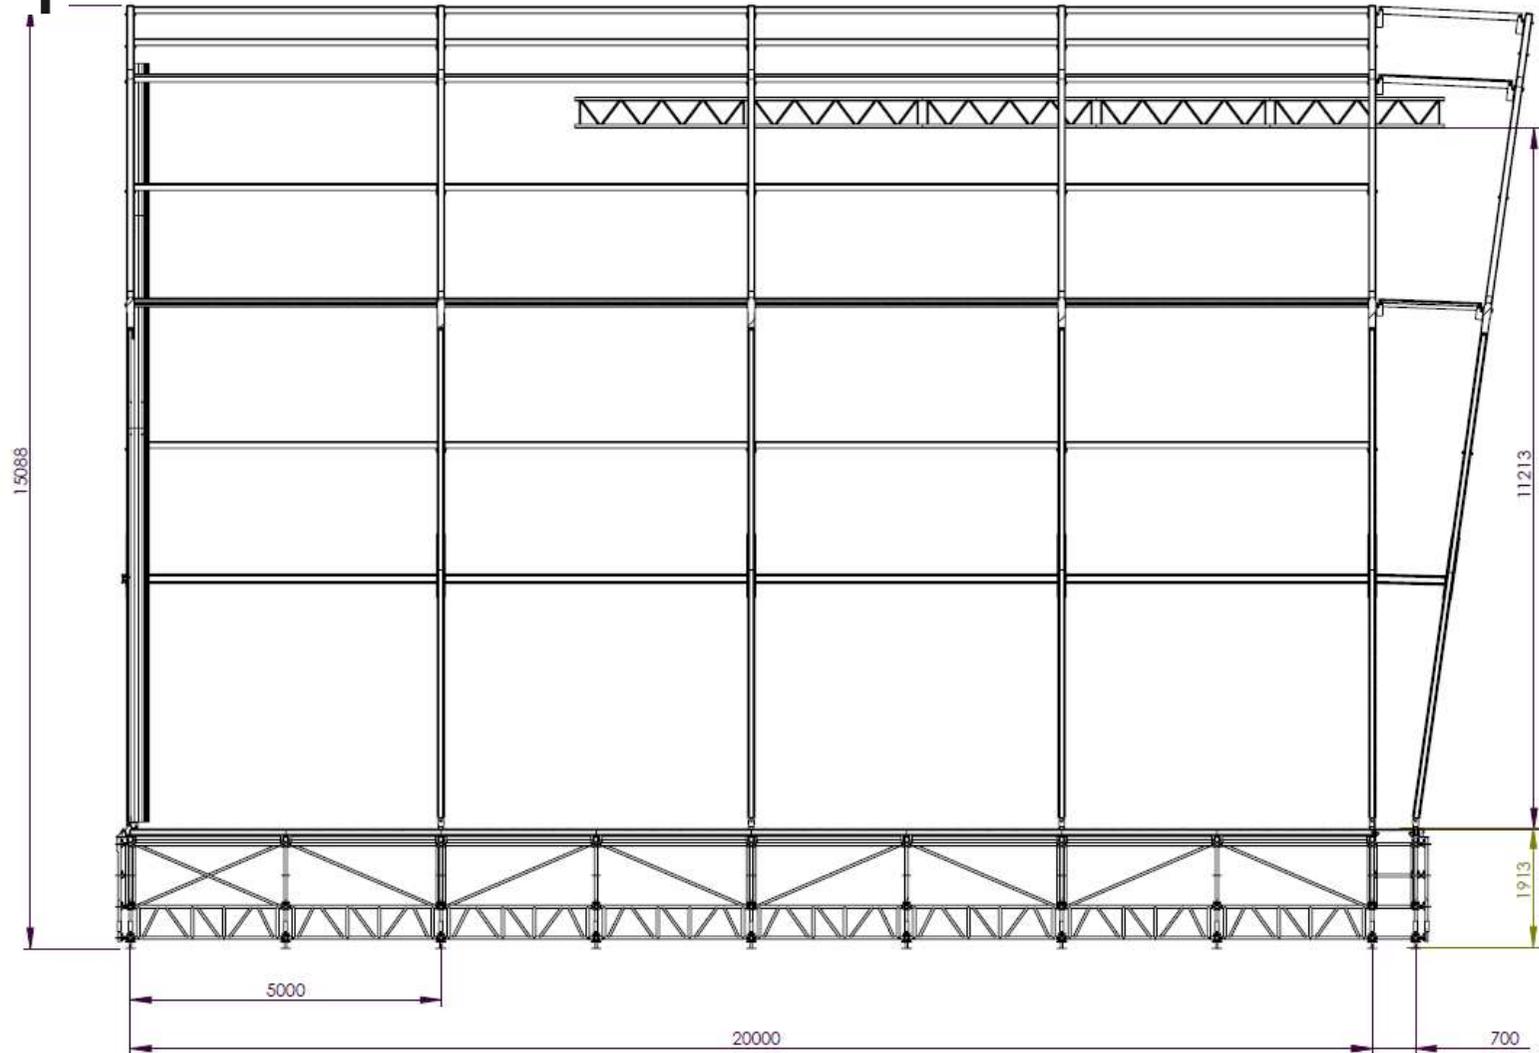

Vue haut

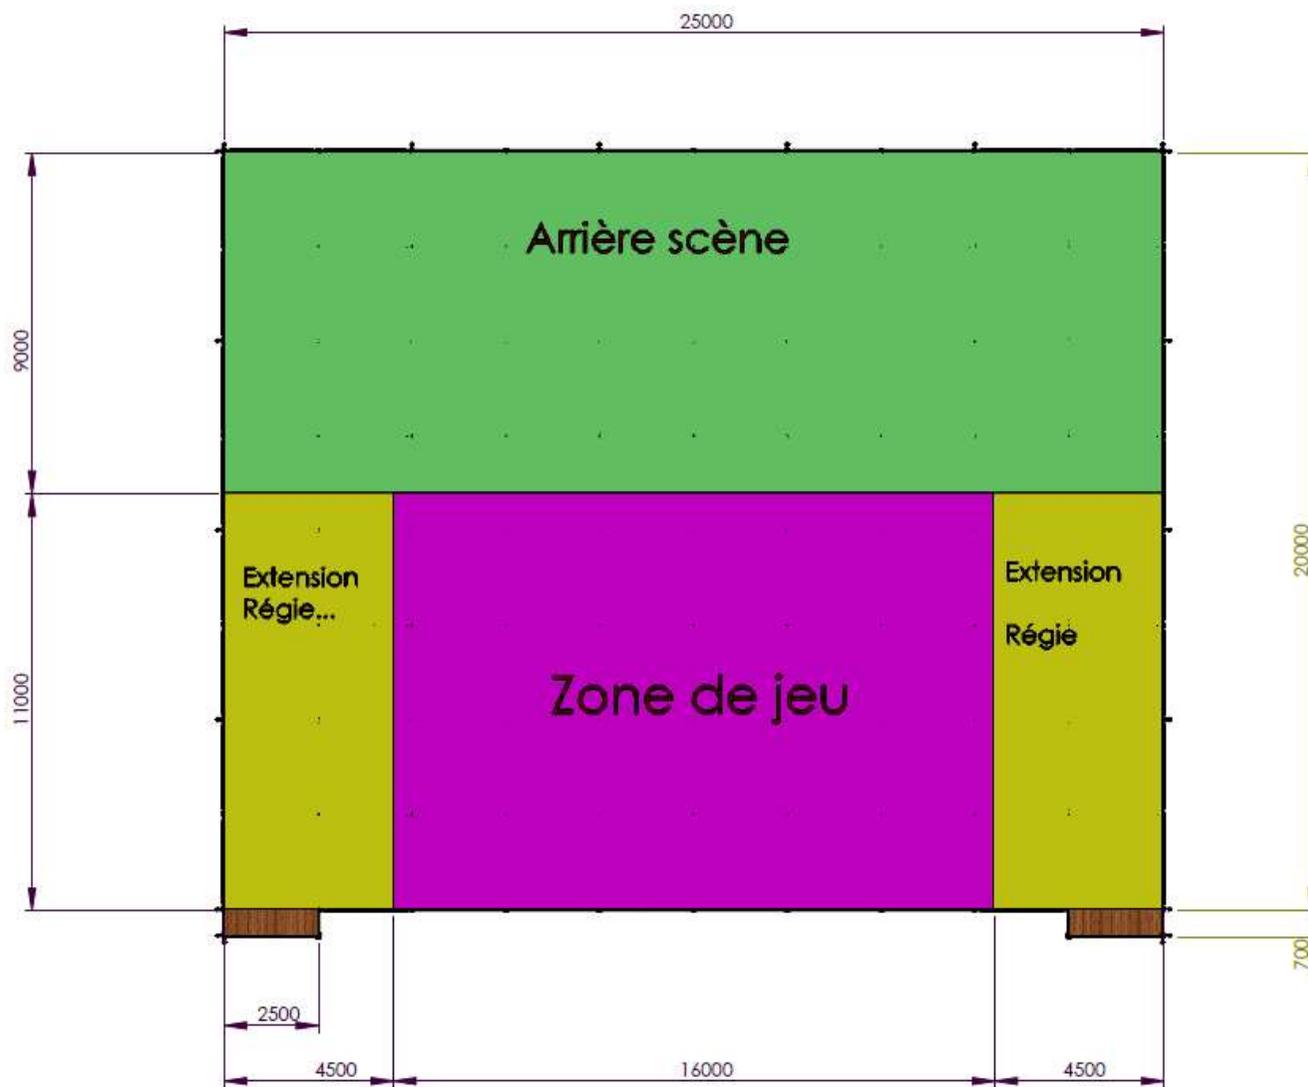

Vue 3D

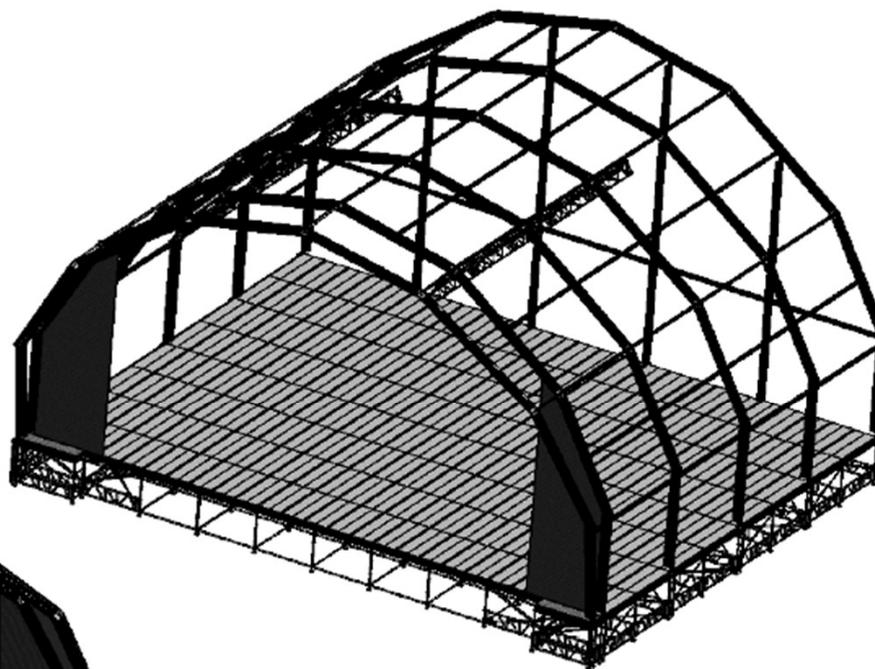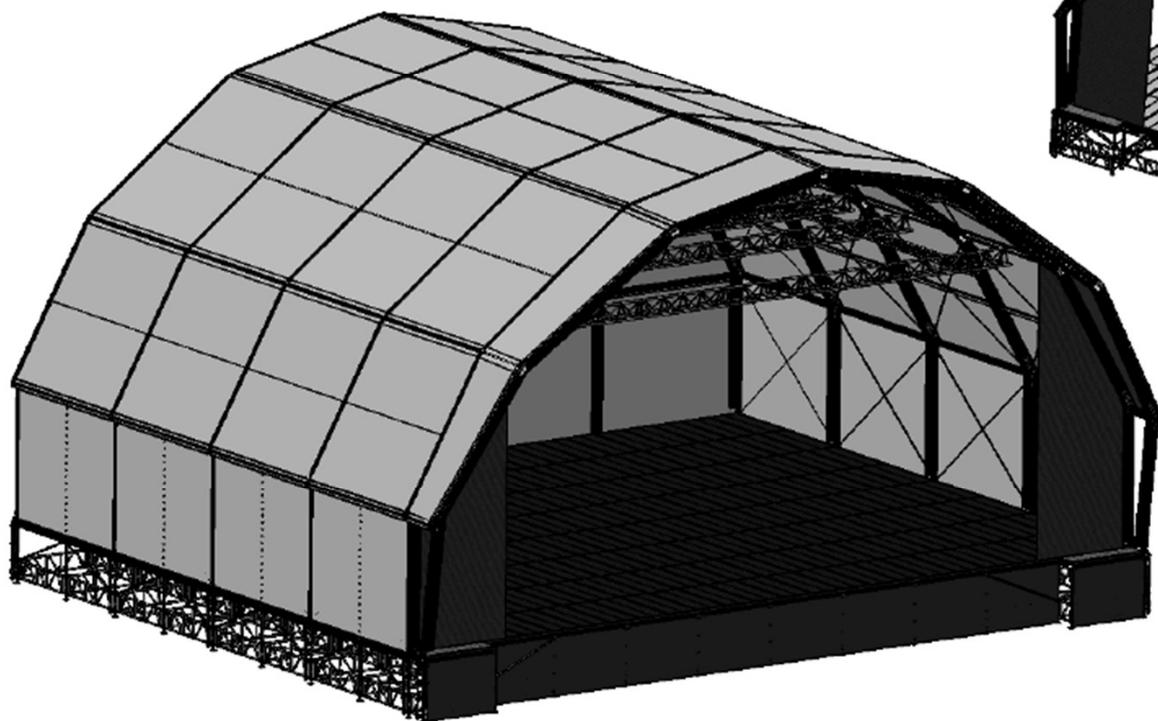



Pour tous renseignements complémentaires :

Michel BERNARD

Tél. 03 81 80 26 73

Portable. 06 07 80 05 85

Adresse :

ESPACE CONCEPT

ZI de Thise

Rue des Vallières sud

25220 Chalezeule

www.espaceconcept.eu